


Vue Eclatee
VALLOIRE

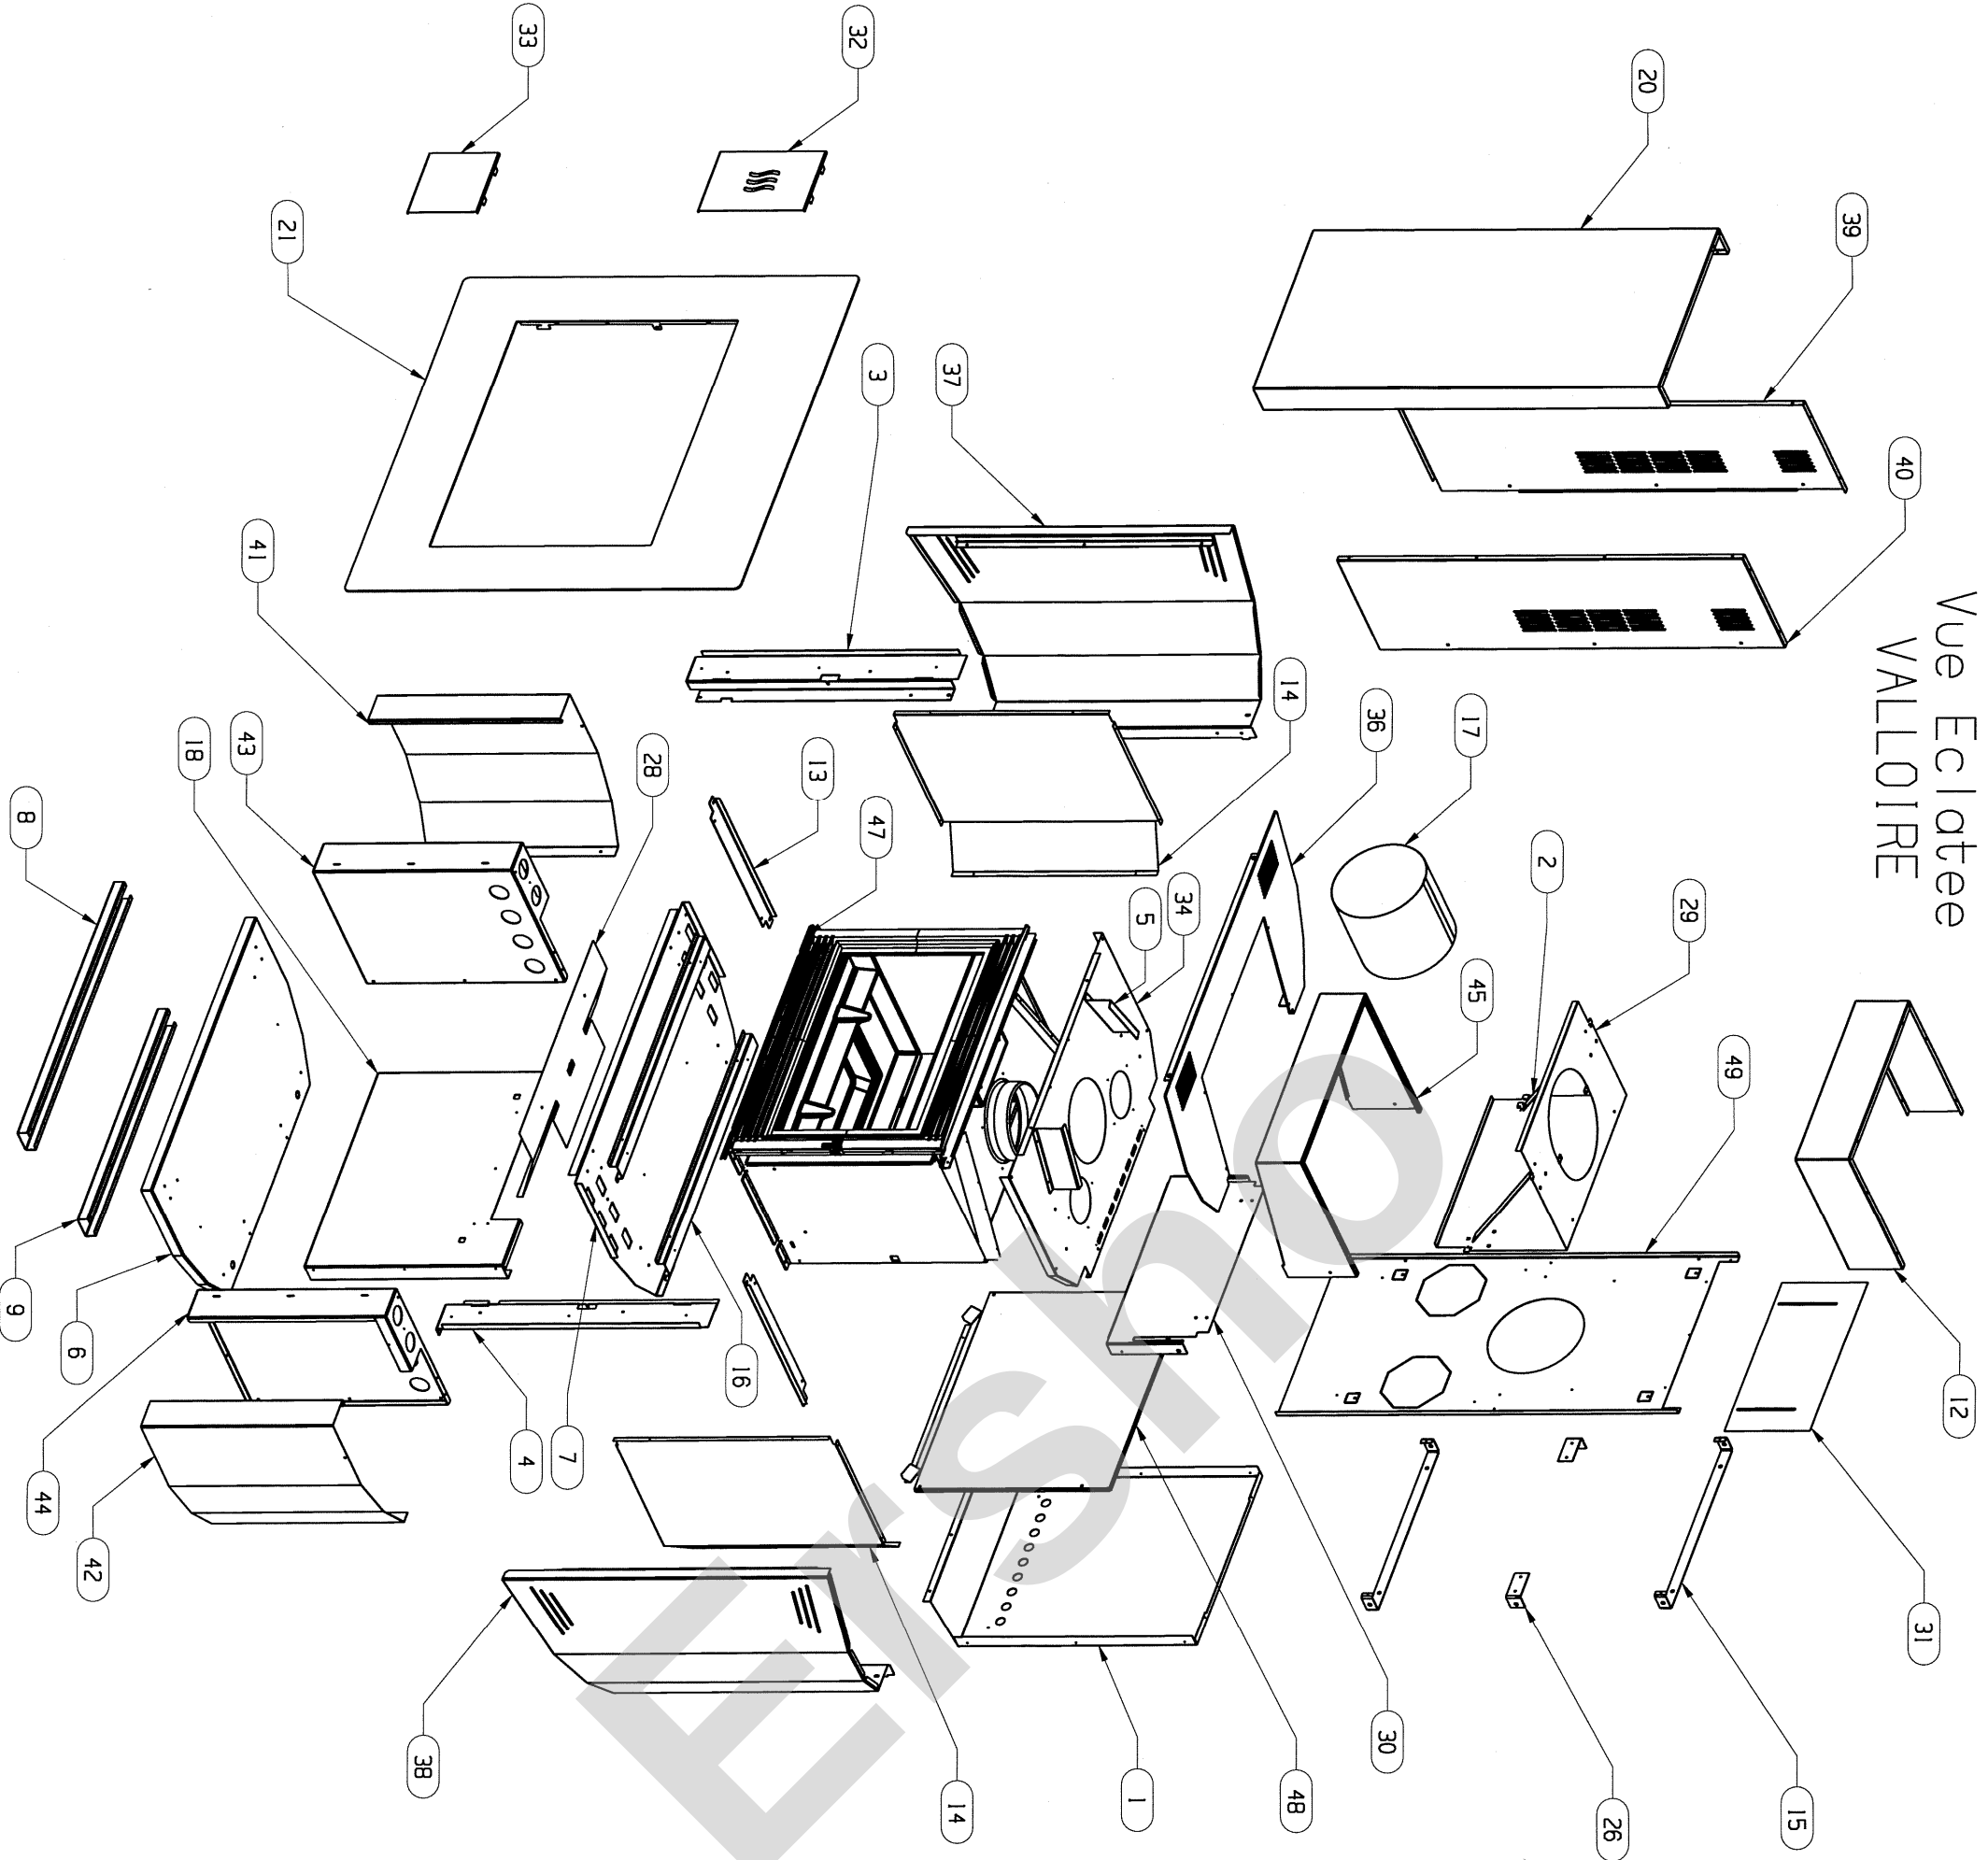

REP	DESIGNATION	CODE ARTICLE	QTE
49	ARRIERE CACHE TUYAU	24618	1
48	ARRIERE DA	24685	1
47	CACHE AVANT	24449	1
46	CACHE TUYAU ENSEMBLE MONTE	24615	1
45	CACHE-TUYAU BAS	24447	1
44	COTE DE BUCHER DROIT	24456	1
43	COTE DE BUCHER GAUCHE	24457	1
42	COTE DE PIETEMENT DROIT	24454	1
41	COTE DE PIETEMENT GAUCHE	24455	1
40	COTE DROIT DU CACHE TUYAU	24620	1
39	COTE GAUCHE DU CACHE TUYAU	24621	1
38	COTE HABILLAGE DROIT	24444	1
37	COTE HABILLAGE GAUCHE	24443	1
36	COUVERCLE	24445	1
35	COUVERCLE E.S.	24446	1
34	DA VALLOIRE	24434	1
33	DECOR INOX BAS	24459	1
32	DECOR INOX HAUT	24458	1
31	DEFLECTEUR ARRIERE	24617	1
30	DEFLECTEUR ARRIERE INFERIEUR	24451	1
29	DEFLECTEUR DE CACHE TUYAU	24623	1
28	ECRAN DE BUCHER	24453	1
27	ENS.MONTE TERTIO 76	16380	1
26	EOUERRE 80X39,5X40	24959	2
25	EOUERRE DE CENTRAGE DROITE	24438	1
24	EOUERRE DE CENTRAGE GAUCHE	24439	1
23	EOUERRE DE COUVERCLE	24442	2
22	EOUERRE DE RENFORT	24441	1
21	FACADE	24440	1
20	FACADE CACHE TUYAU	24619	1
19	FACADE E.S.	24437	1
18	FOND DE BUCHER	24429	1
17	MANCHETTE TOLE D'om.250	16895	1
16	OMEGA SUPPORT FOYER	24431	2
15	PATTE D'ACCROCHE MURALE	24622	2
14	PROTECTION DE COTE	24435	2
13	RAIL DE GUIDAGE CDC	24450	2
12	REHAUSSE DU CACHE TUYAU	24616	1
11	RENFORT AVANT	24448	1
10	RENFORT DE FACADE	24684	2
9	RENFORT DE SOCLE ARRIERE	24426	1
8	RENFORT DE SOCLE AVANT	24428	1
7	SOCLE DE FOYER	24430	1
6	SOCLE PIETEMENT	24427	1
5	SUPPORT CACHE-TUYAU	24460	2
4	SUPPORT DE FACADE DROIT	24432	1
3	SUPPORT DE FACADE GAUCHE	24433	1
2	SUPPORT DEFLECTEUR DE CACHE	20067	2
1	TOLE DE FOND	24436	1